

## **MEMORIA DESCRIPTIVA**

### **OBRA: REPAVIMENTACIÓN RUTA PROVINCIAL N° 2. TRAMO: B° NORTE – INTERSECCION RUTA PROVINCIAL N ° 8**

#### **GENERALIDADES:**

A fin de mejorar progresivamente el patrimonio vial y de igual forma la seguridad de los usuarios, es que se plantea la realización de la siguiente obra, mediante la cual se mejorará la carpeta de rodamiento, se brindará seguridad a los peatones y usuarios que emplean vehículos de menor porte.

#### **CARACTERISITICAS DE LA OBRA:**

La obra consiste en la repavimentación de 7 km en carpeta asfáltica, escarificando en algunos sectores y realizando bacheo en otros.

Así mismo se propone la protección con gaviones en sectores con eventuales derrumbes.

Se brindará seguridad a la senda ciclística mediante la instalación de una barrera física para separarla de la calzada de vehículos.

#### **OBRAS A EJECUTAR**

- a) Escarificado de calzada existente a una profundidad de 0,20m. 30000 m<sup>2</sup>
- b) Bacheo con premezclado bituminoso. 850 m<sup>2</sup>
- c) Construcción de carpeta asfáltica esp. =5 cm, incluye enrase de sobre elevaciones y depresiones de la capa de rodamiento existente; sellado de fisuras en pavimento existente. 75000 m<sup>2</sup>
- d) Construcción de Banquina con base estabilizada granular. 2500 m<sup>3</sup>
- e) Excavación no clasificada. Incluye carga, transporte, descarga de material sobrante DMT=4000m y preparación de la subrasante. 16000 m<sup>3</sup>
- f) Construcción de gaviones de piedra embolsada, según especificaciones técnicas, para protección de derrumbes. 2052 m<sup>3</sup>
- g) Construcción de Cuneta Revestida con piedra (tamaño máximo de agregado de 3") asentada en mortero de Hormigón H-17con junta tomada según plano Tipo. 770 ml
- h) Construcción de calzada de Hormigón H-25, 18cm de espesor, en sectores de banquina con cuneta existente de hormigón. 1600 m<sup>2</sup>
- i) Ampliación de Alcantarillas existentes.

#### **PLAZO DE OBRA**


Para la terminación total de los trabajos se fija un plazo de 7 (Siete) Meses.

#### **PLAZO DE GARANTIA**

Se fija en doce (12) meses, estando durante el mismo la conservación a cargo exclusiva del contratista.

#### **PRESUPUESTO OFICIAL**

El presupuesto de la presente obra asciende a la suma de **CIENTO CUARENTA Y DOS MILLONES QUINIENTOS OCHENTA Y SIETE MIL TRESCIENTOS CUARENTA Y SIETE, CON 0/100 (\$ 142.587.347,00)**

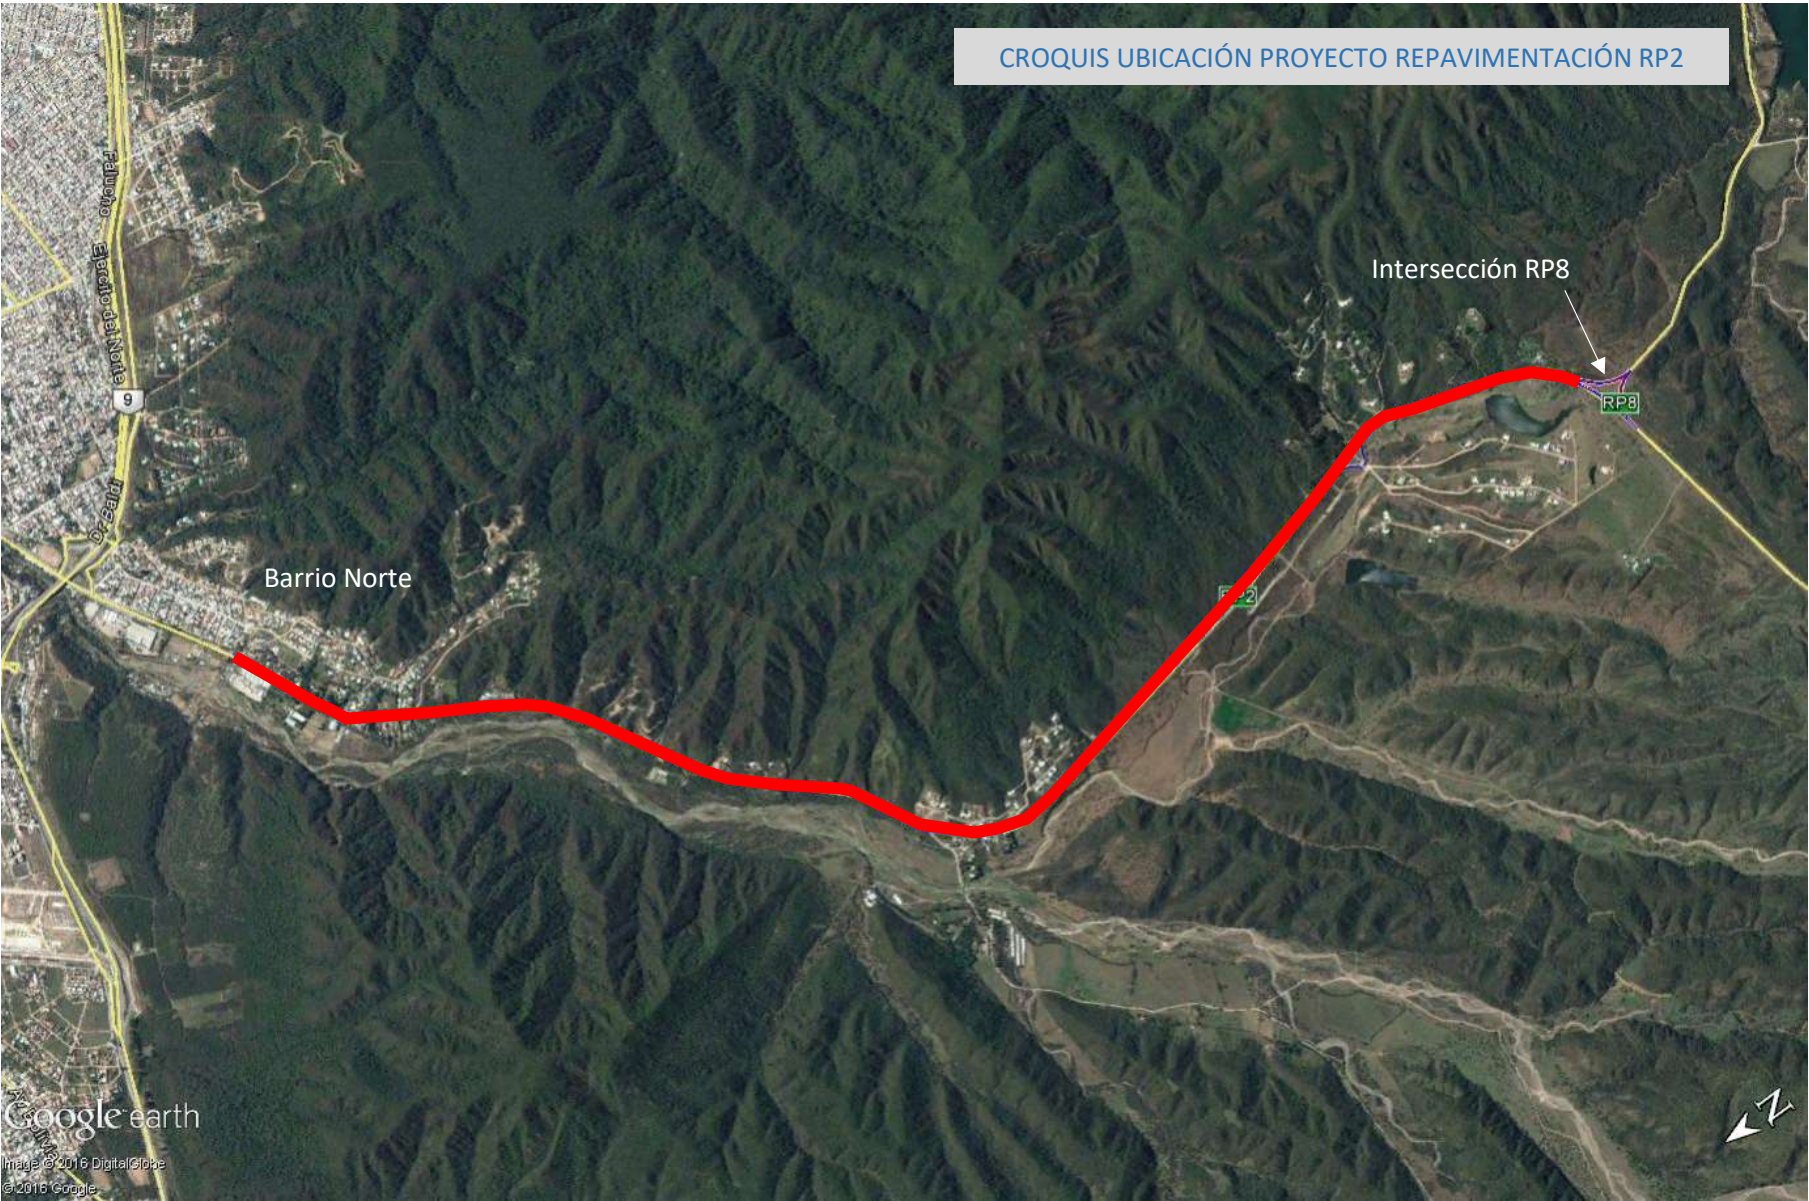

Área Estudios y Proyectos, Agosto 2018.